



Maître d'ouvrage Commune de Messanges 5 routes des Lacs
40660 Messanges

Maître d'oeuvre SOLIHA Landes 46 rue baffert
40 100 DAX
05 58 90 90 55
rehabilitation.landes@solihha.fr

Projet Réhabilitation de l'ancienne poste

APD	8, avenue de l'océan 40660 MESSANGES			1
	01/02/2018	3038	CC	

Tableaux de surfaces	-
PLAN : Etat des lieux	1-75
FACADE : Etat des lieux	1-75
PLAN : Projet	1-75
FACADE : Projet	1-75
-	-
-	-
-	-

Date et signature:

TABLEAUX DES SURFACES ETAT DES LIEUX

LOGEMENT A		
DUPLEX	Séjour	16,57 m²
	Cuisine	17,90 m²
	Dgt	2,60 m²
	Cellier	2,38 m²
	Wc	1,52 m²
	Salle d'eau	4,98 m²
	Palier	6,55 m²
	Ch1	14,38 m²
	Ch2	16,12 m²
	Ch3	9,74 m²
	SURF. HAB. - LOGT A	92,74 m²

LOGEMENT B		
DUPLEX	Entrée	2,20 m²
	Palier	2,45 m²
	Dgt	12,54 m²
	Ch	7,19 m²
	Salle d'eau	2,94 m²
	Séjour	11,92 m²
	Cuisine	16,39 m²
	SURF. HAB. - LOGT B	55,63 m²

ANCIENNE POSTE		
REZ-DE-CHAUSSEE	Accueil	16,57 m²
	Dgt	17,90 m²
	Dgt 2	2,60 m²
	Coffre	2,38 m²
	Guichet	1,52 m²
	Stockage	4,98 m²
	Dgt	6,55 m²
	Wc	14,38 m²
	SURF. HAB. - POSTE	66,88 m²

RÉCAPITULATIF DES SURFACES	
SURFACE HABITABLE	215,25 m²


TABLEAUX DES SURFACES AVANT PROJET DEFINITIF

CABINETS MEDICAUX ET D'OSTHEOPATHIE		
REZ-DE-CHAUSSEE	Entrée	5,22 m²
	Wc	3,24 m²
	Secrétariat	3,92 m²
	Salle d'attente 1	13,23 m²
	Douche	3,57 m²
	Cabinet médical 1	17,01 m²
	Cabinet médical 2	17,45 m²
	Salle d'attente 2	4,88 m²
	Cabinet d'osthéopathie	15,90 m²
	Dgt	2,91 m²
	Cuisine	9,89 m²
	SURF. HAB.	97,22 m²


LOGEMENT A		
ETAGE	Entrée	5,81 m²
	Séjour - cuisine	23,55 m²
	Chambre 1	9,74 m²
	Salle d'eau	5,50 m²
	SURF. HAB. - LOGT A	44,60 m²

LOGEMENT B		
ETAGE	Entrée	5,22 m²
	Séjour-cuisine	22,91 m²
	Chambre 1	11,37 m²
	Wc	1,82 m²
	Salle d'eau	4,24 m²
	SURF. HAB. - LOGT B	45,56 m²



RÉCAPITULATIF DES SURFACES	
SURFACE CABINETS MEDICAUX	97,22 m²
SURFACE LOGEMENTS	90,16 m²


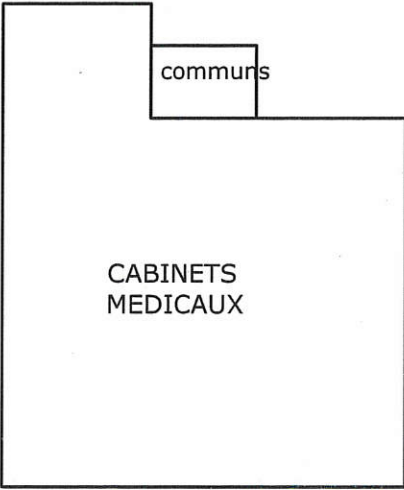




RDC

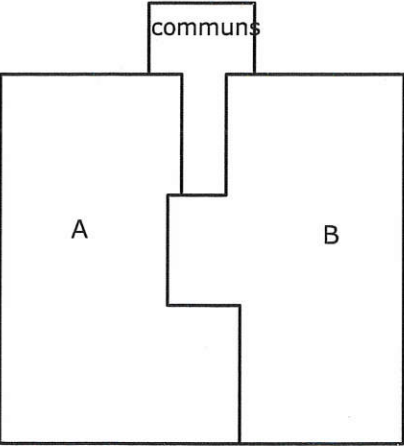



ETAGE

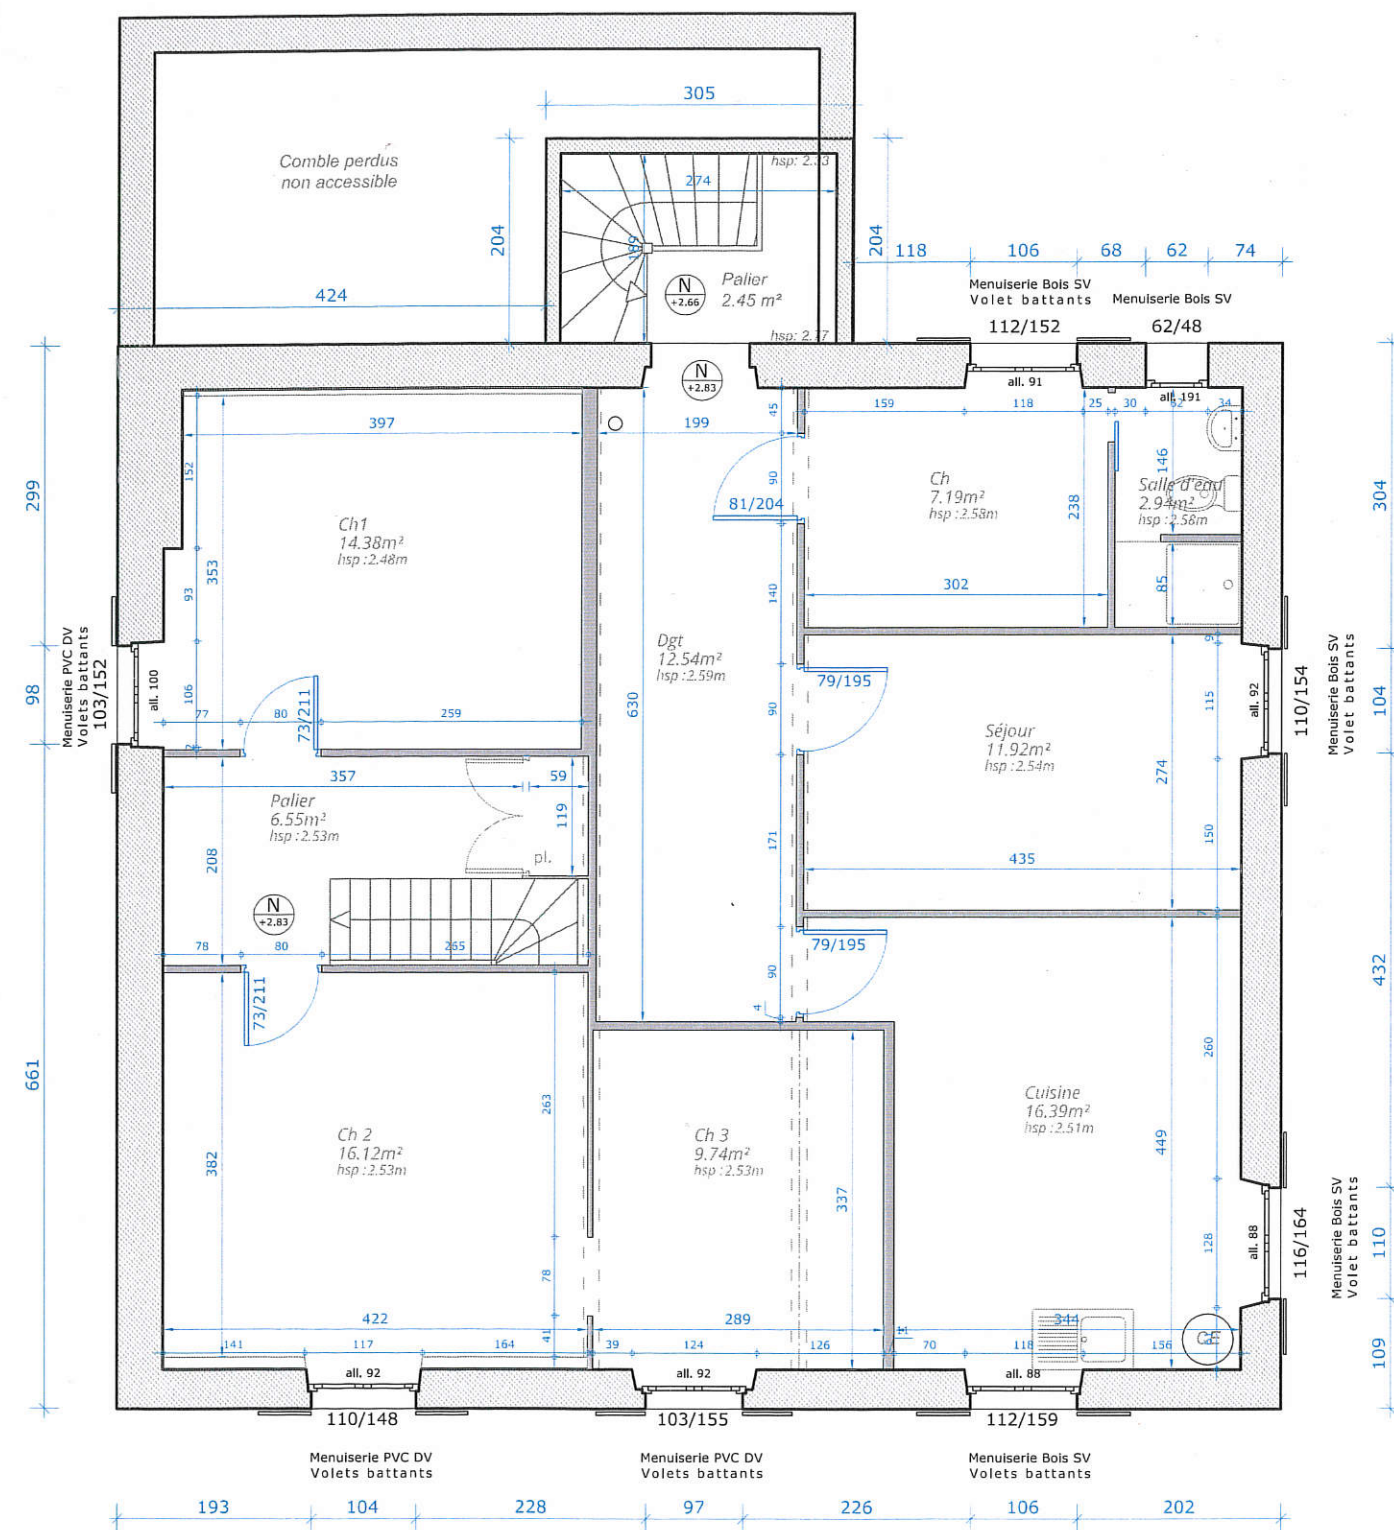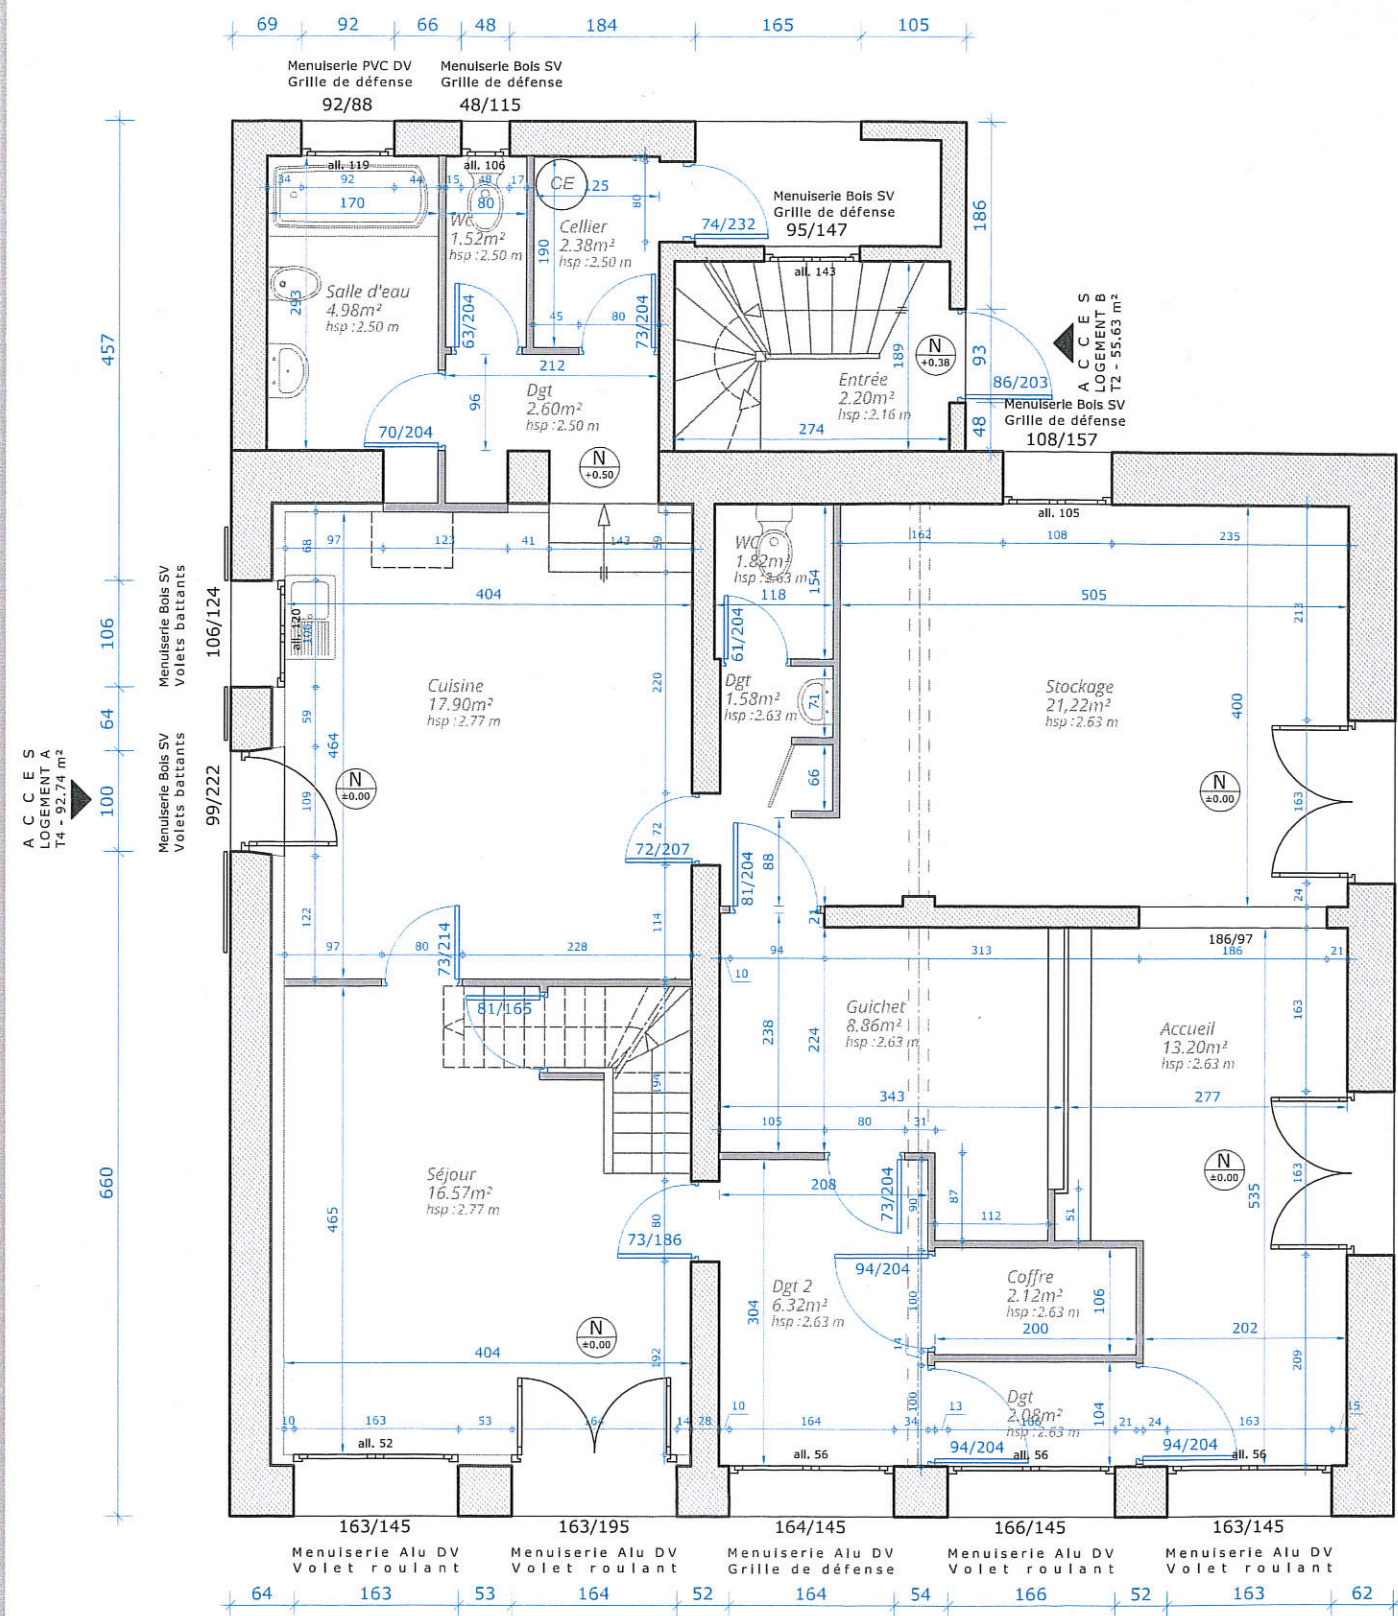

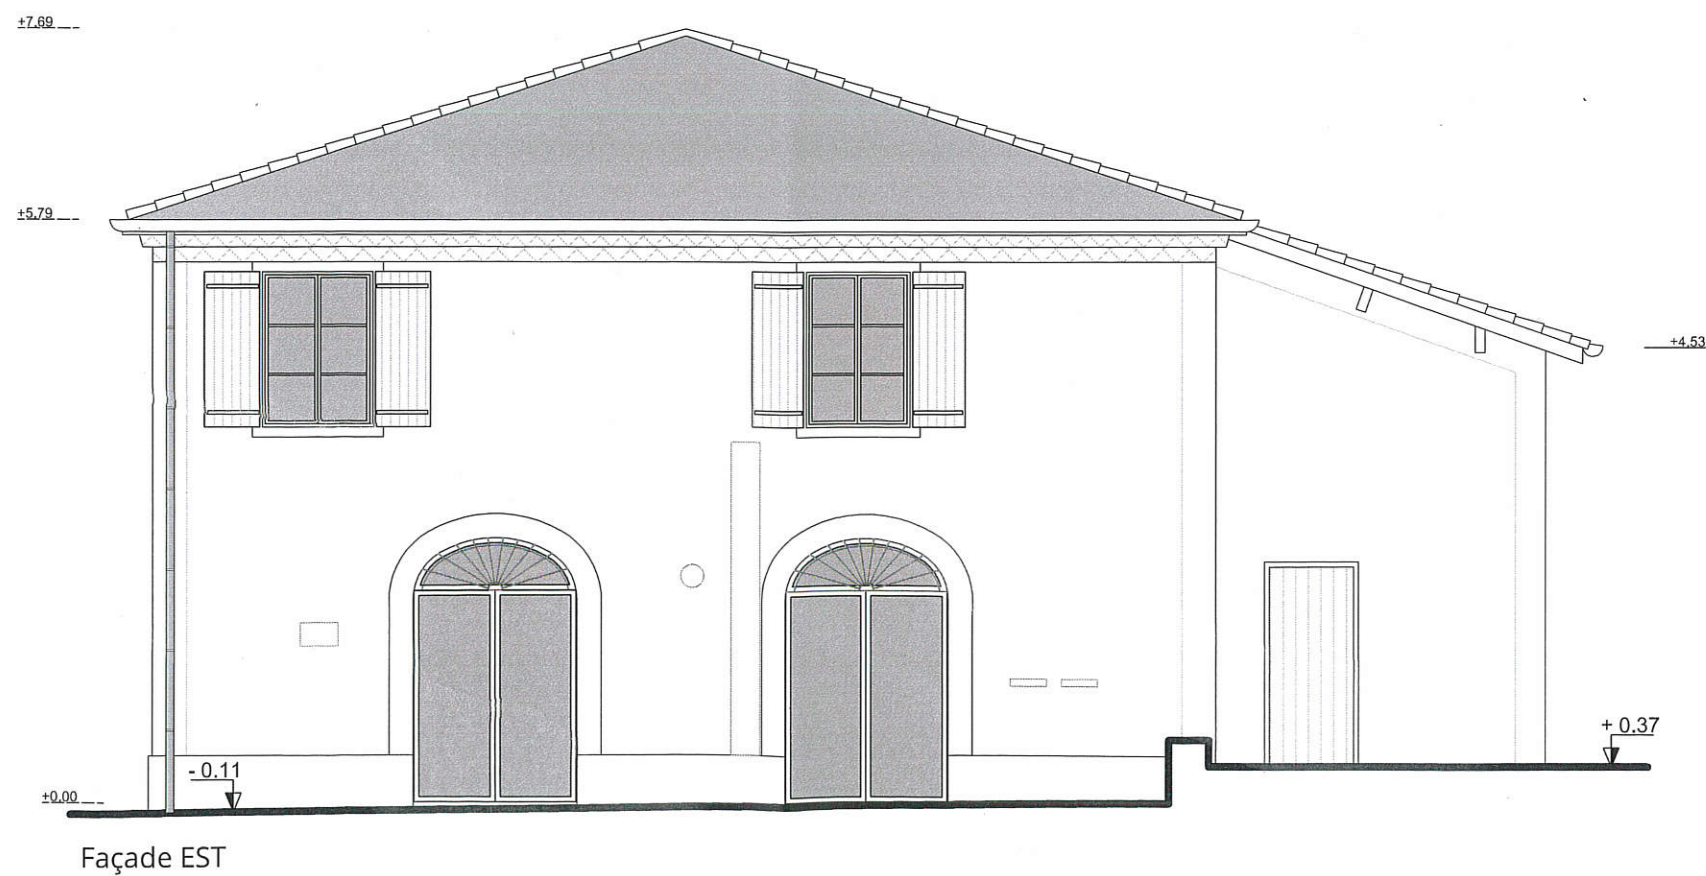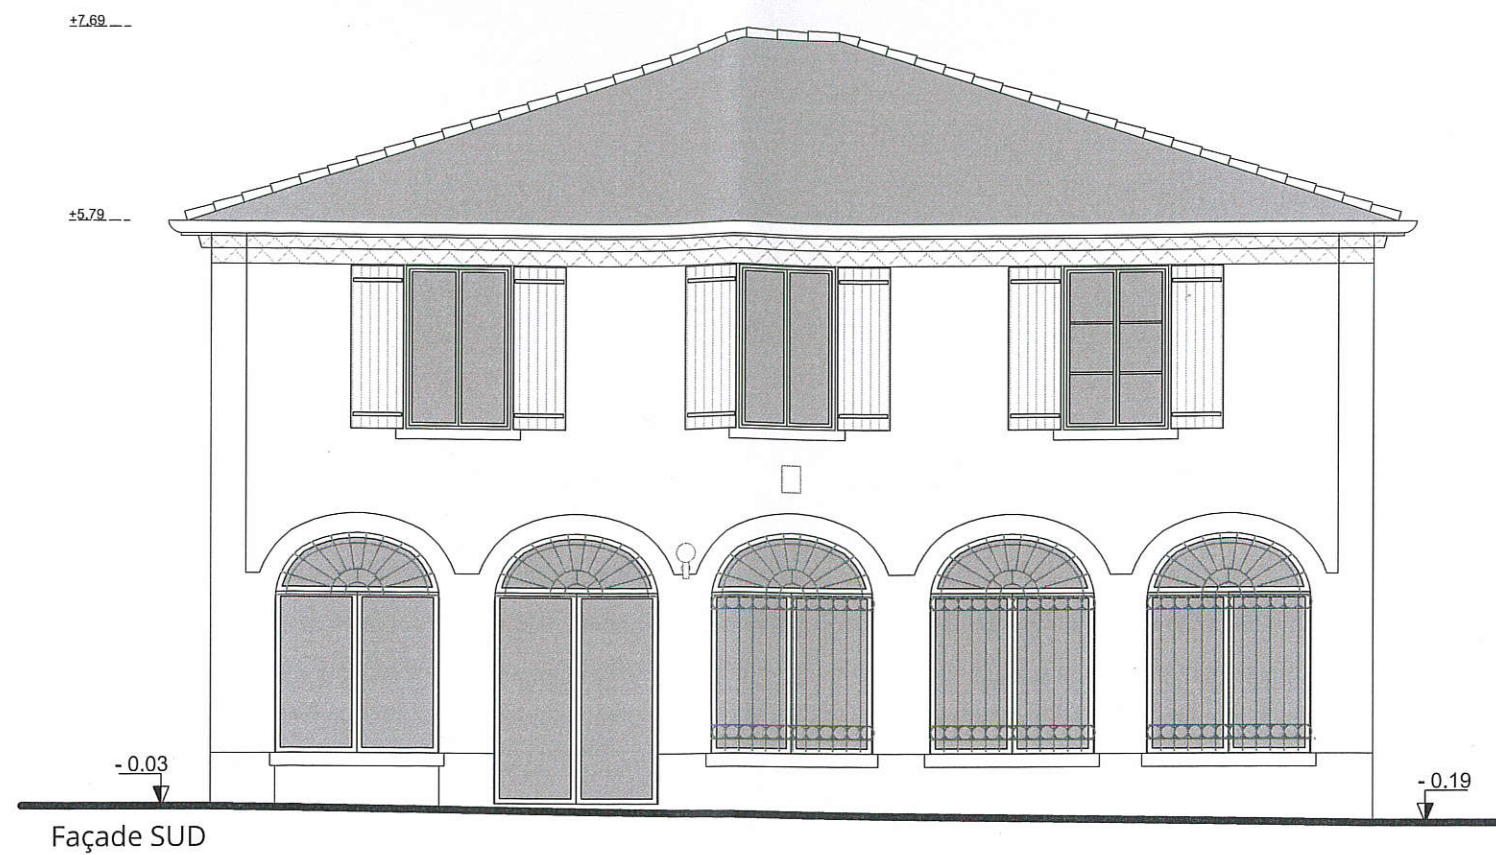

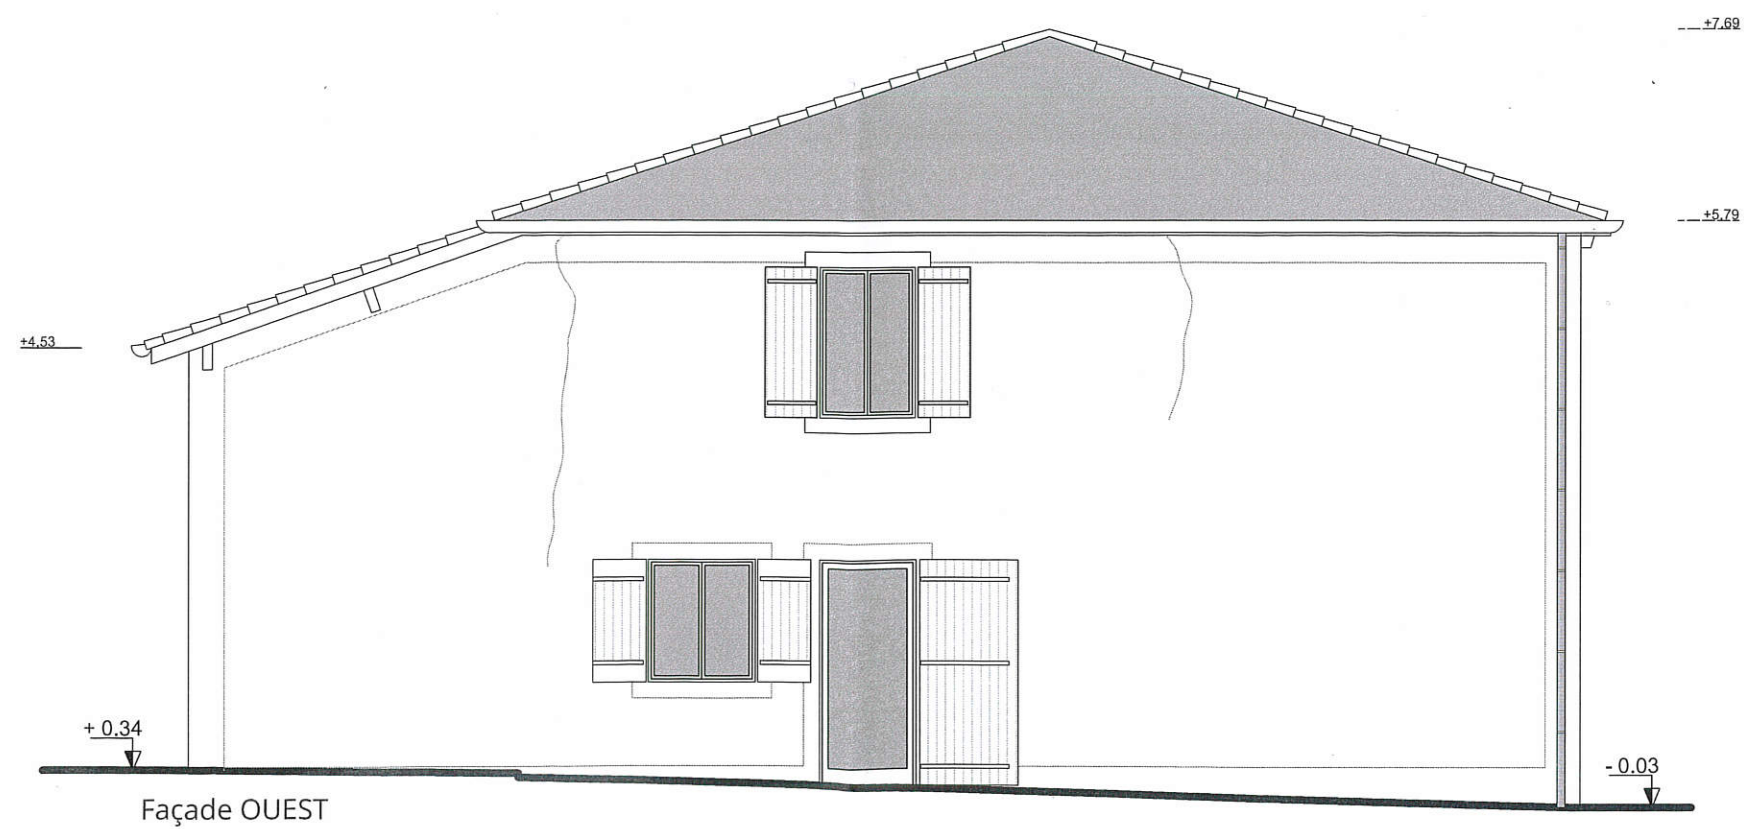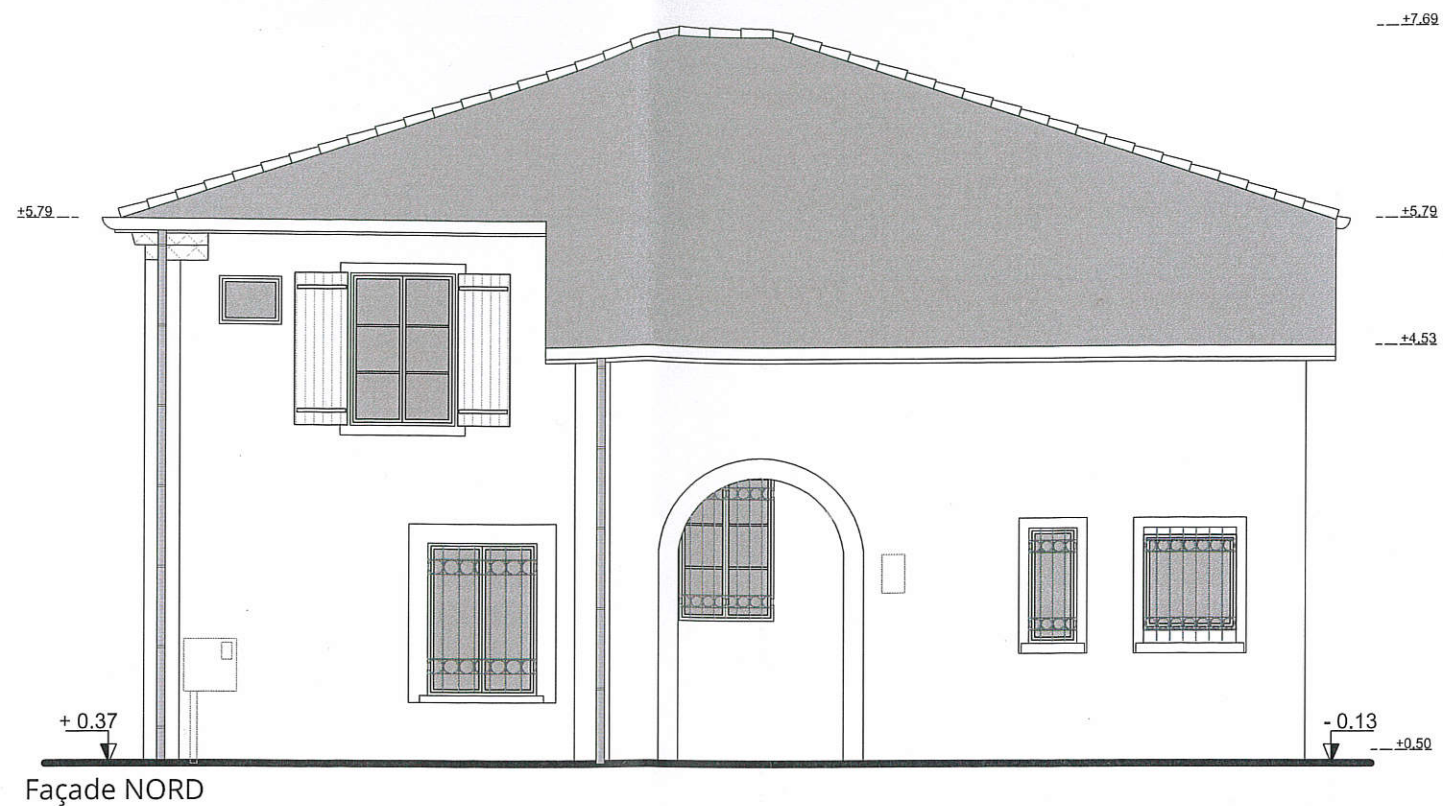




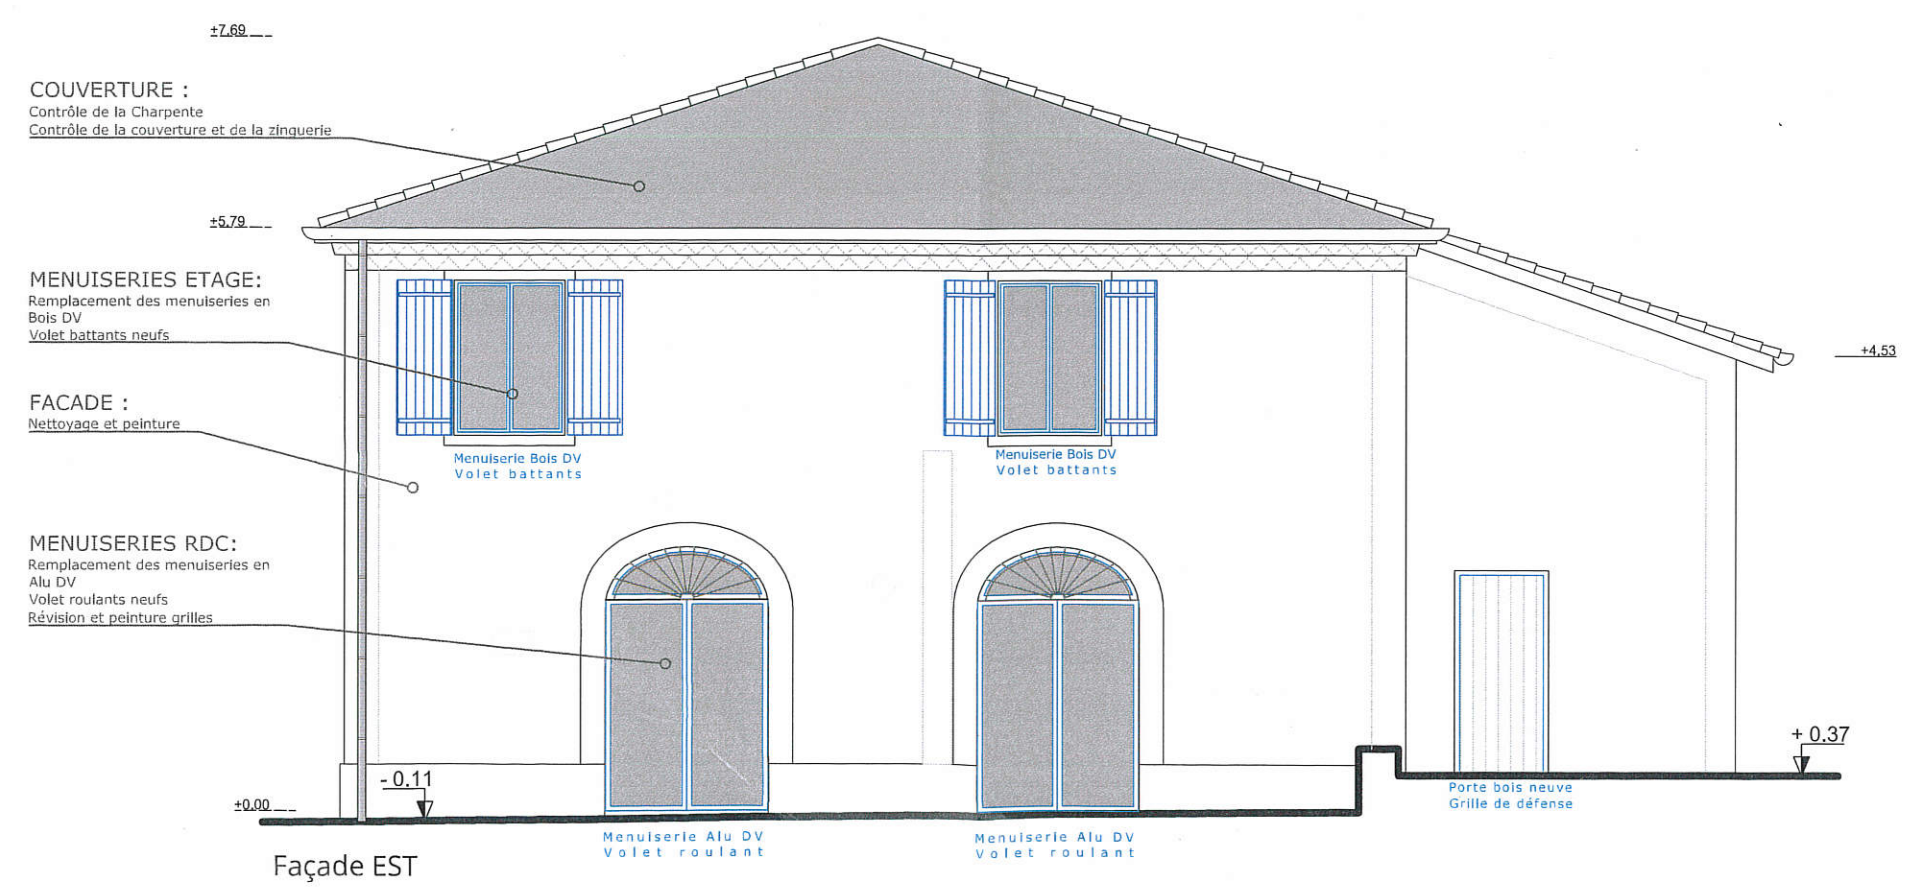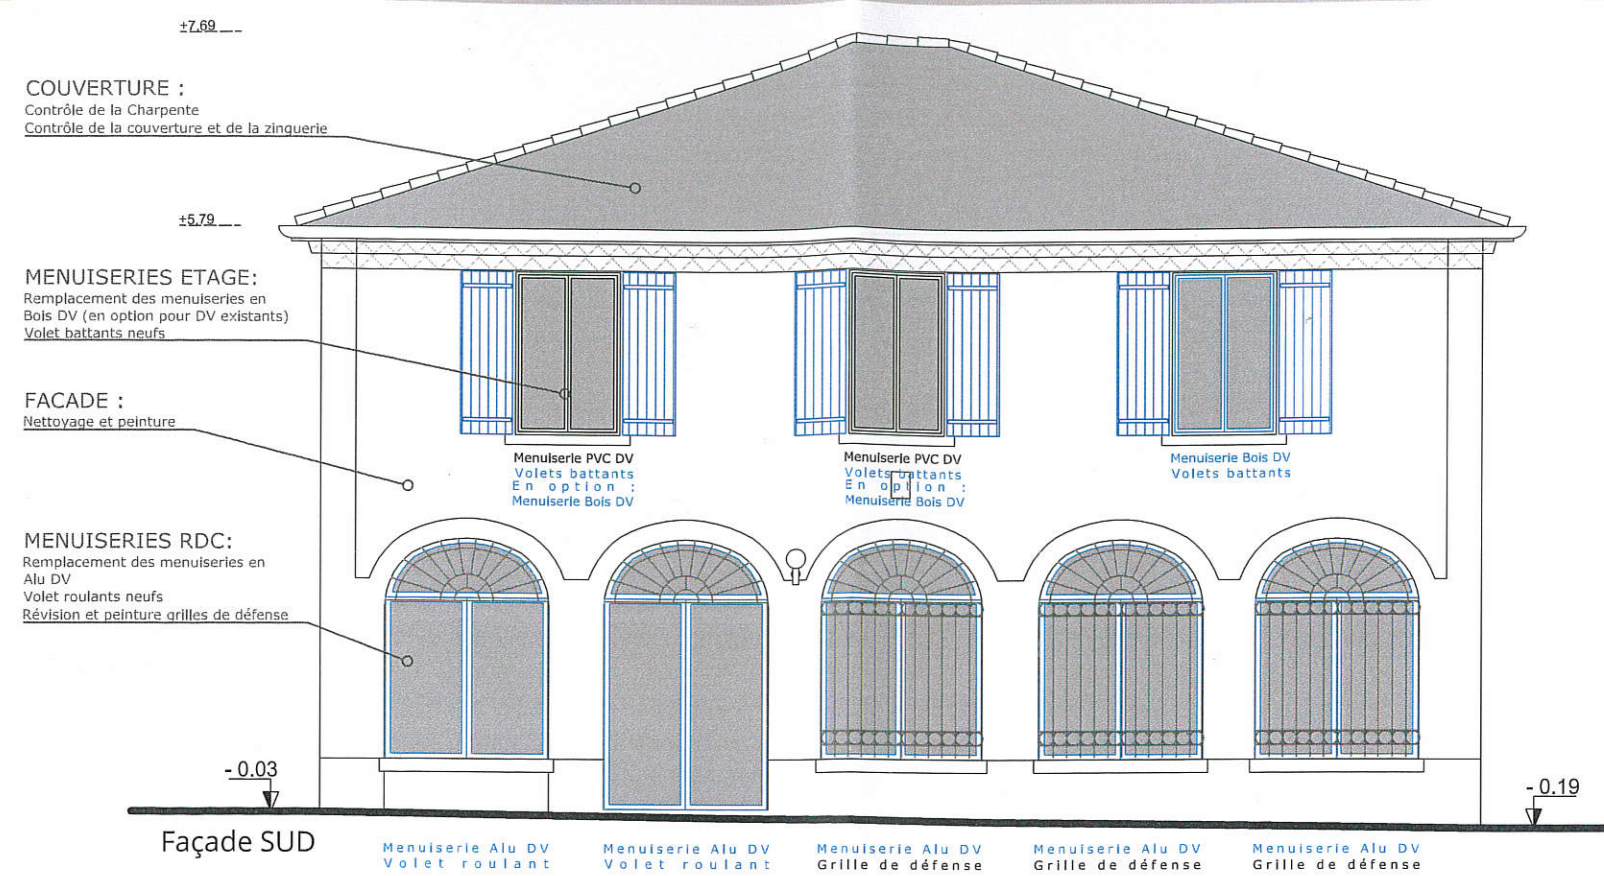

COUVERTURE :
Contrôle de la Charpente
Contrôle de la couverture et de la zinguerie

FACADE :
Nettoyage et peinture

MENUISERIES :
Remplacement des menuiseries en
Bois DV
Volet battants neufs
Révision et peinture grilles de défense

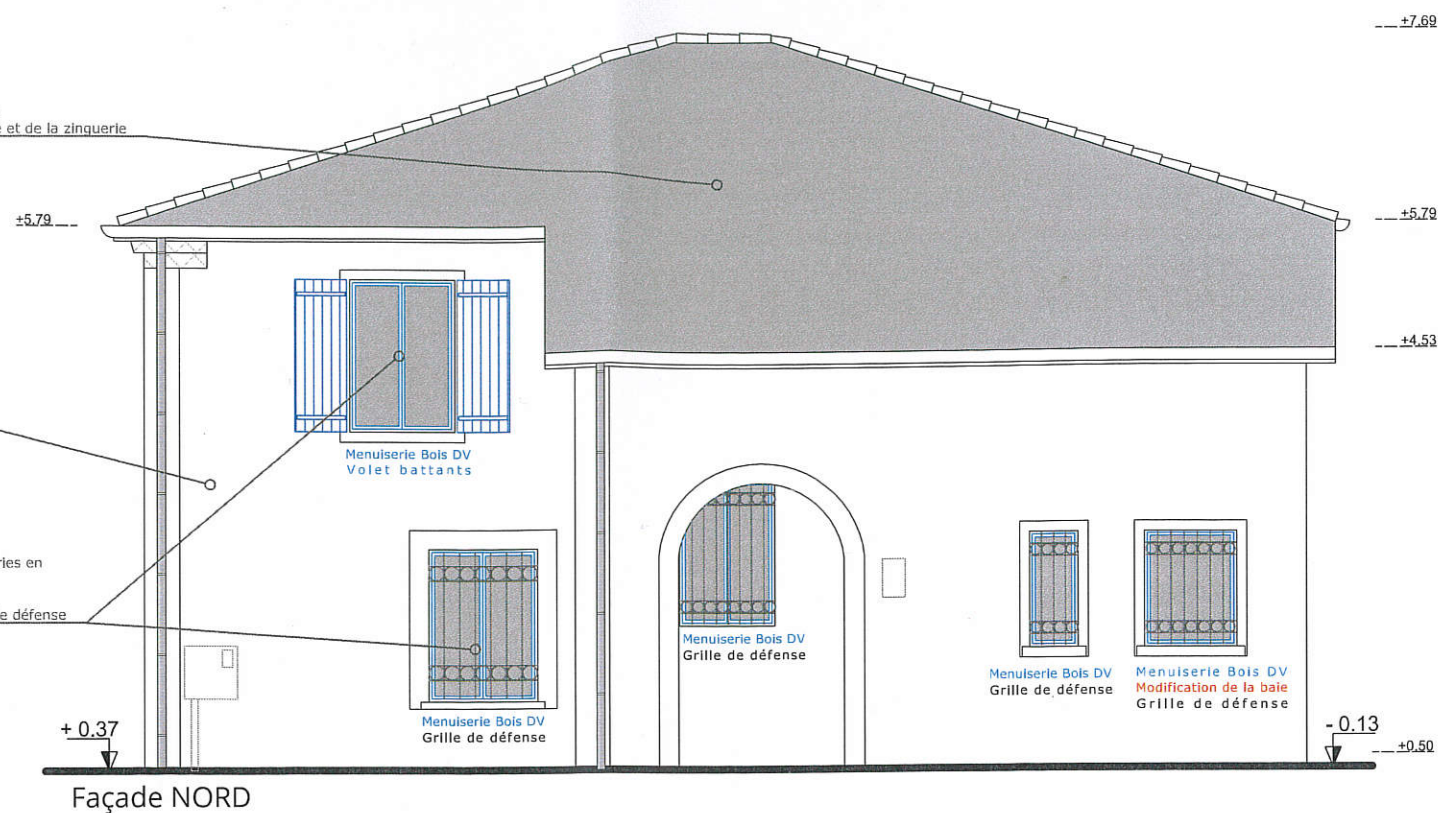

COUVERTURE :
Contrôle de la Charpente
Contrôle de la couverture et de la zinguerie

MENUISERIE ETAGE :
En option : Remplacement menuiserie
en Bois DV
Volet battants neufs

FACADE :
Nettoyage et peinture

MENUISERIES RDC :
Remplacement des menuiseries en
Bois DV
Volet battants neufs

